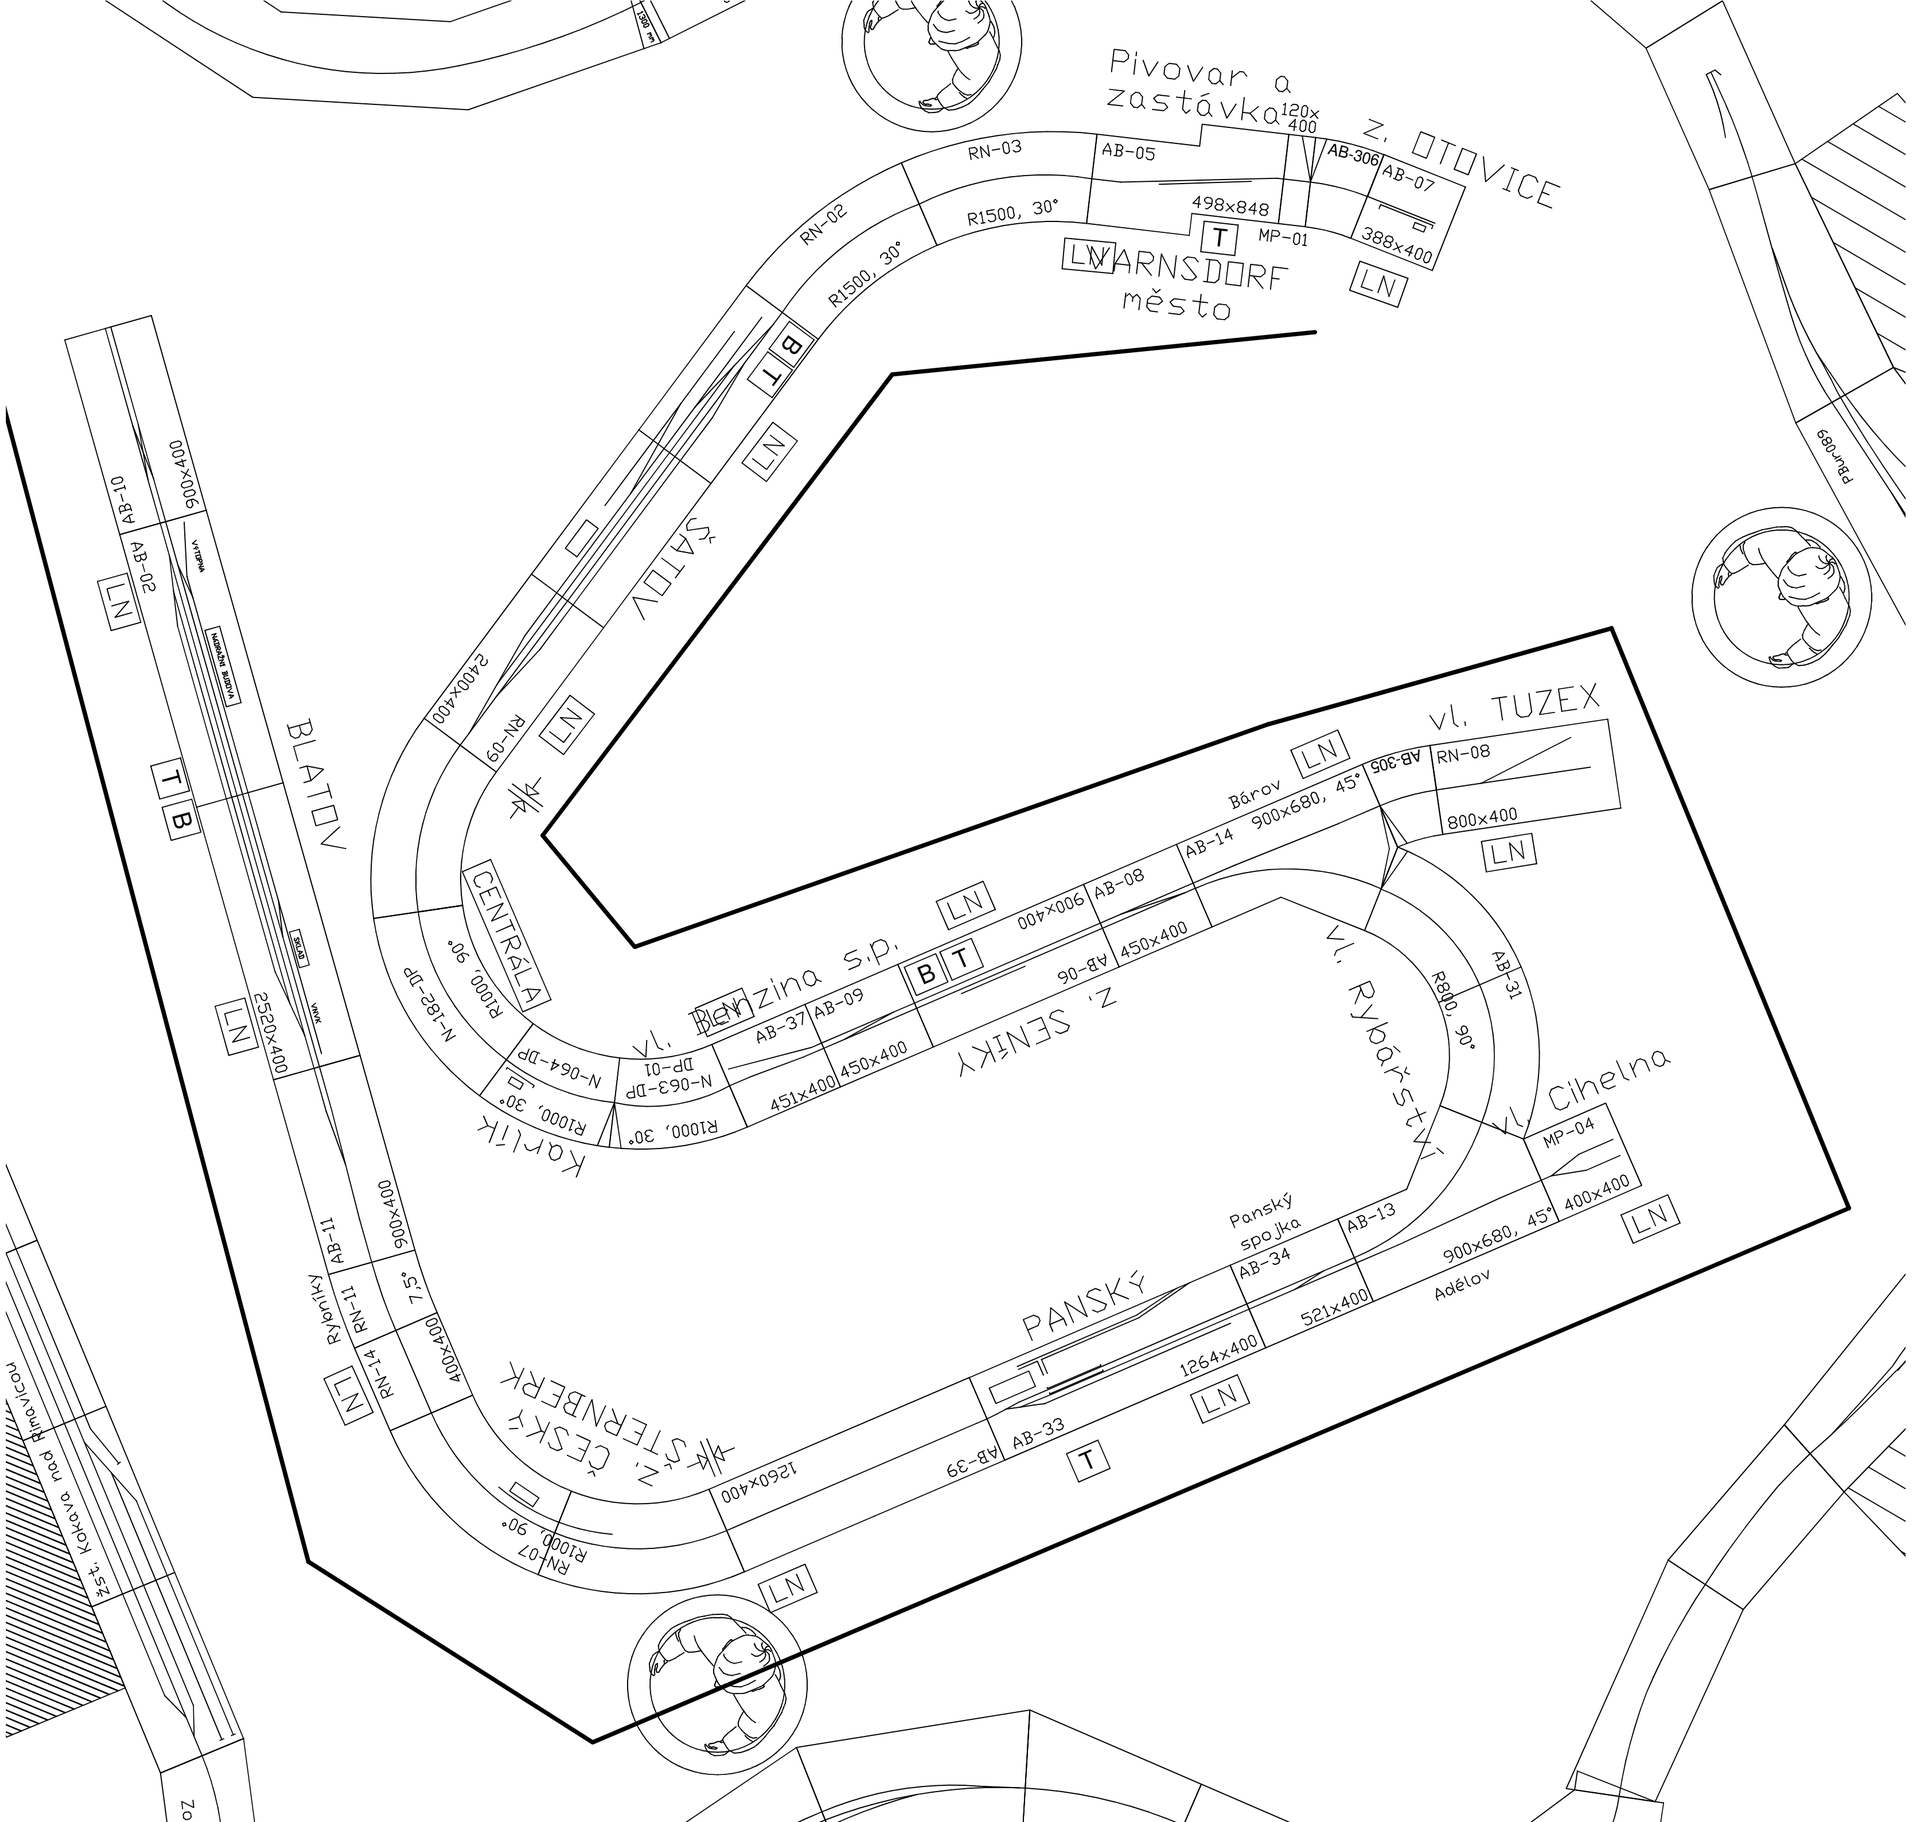

Pivovar a zastávka
120x400
z. OTOVICE
RN-03
AB-05
AB-306
AB-07
R1500, 30°
498x848
MP-01
388x400
RN-02
R1500, 30°
WARNSDORF město
LN
T
B
ŠÁTOV
2400x400
RN-09
CENTRÁLA
BLATOV
AB-10
AB-02
900x400
2520x400
N-182-DP
R1000, 90°
N-064-DP
R1000, 30°
N-063-DP
DP-01
R1000, 30°
Karlík
vl. Benzina s.p.
AB-37
AB-09
451x400
450x400
AB-06
AB-08
AB-14
900x400
450x400
Bárov
900x680, 45°
AB-305
RN-08
800x400
vl. TUZEX
z. SENÍKY
vl. Rybářství
R800, 90°
AB-31
vl. Cihelna
MP-04
400x400
900x680, 45°
Adélov
AB-13
521x400
Panský spojka
AB-34
1264x400
PANSKÝ
AB-33
AB-39
1260x400
z. ČESKÝ STERNBERK
RN-07
R1000, 90°
Rybníky
AB-11
RN-11
RN-14
900x400
7,5°
400x400
žst. Kokava nad Rimavicou
PBur089